
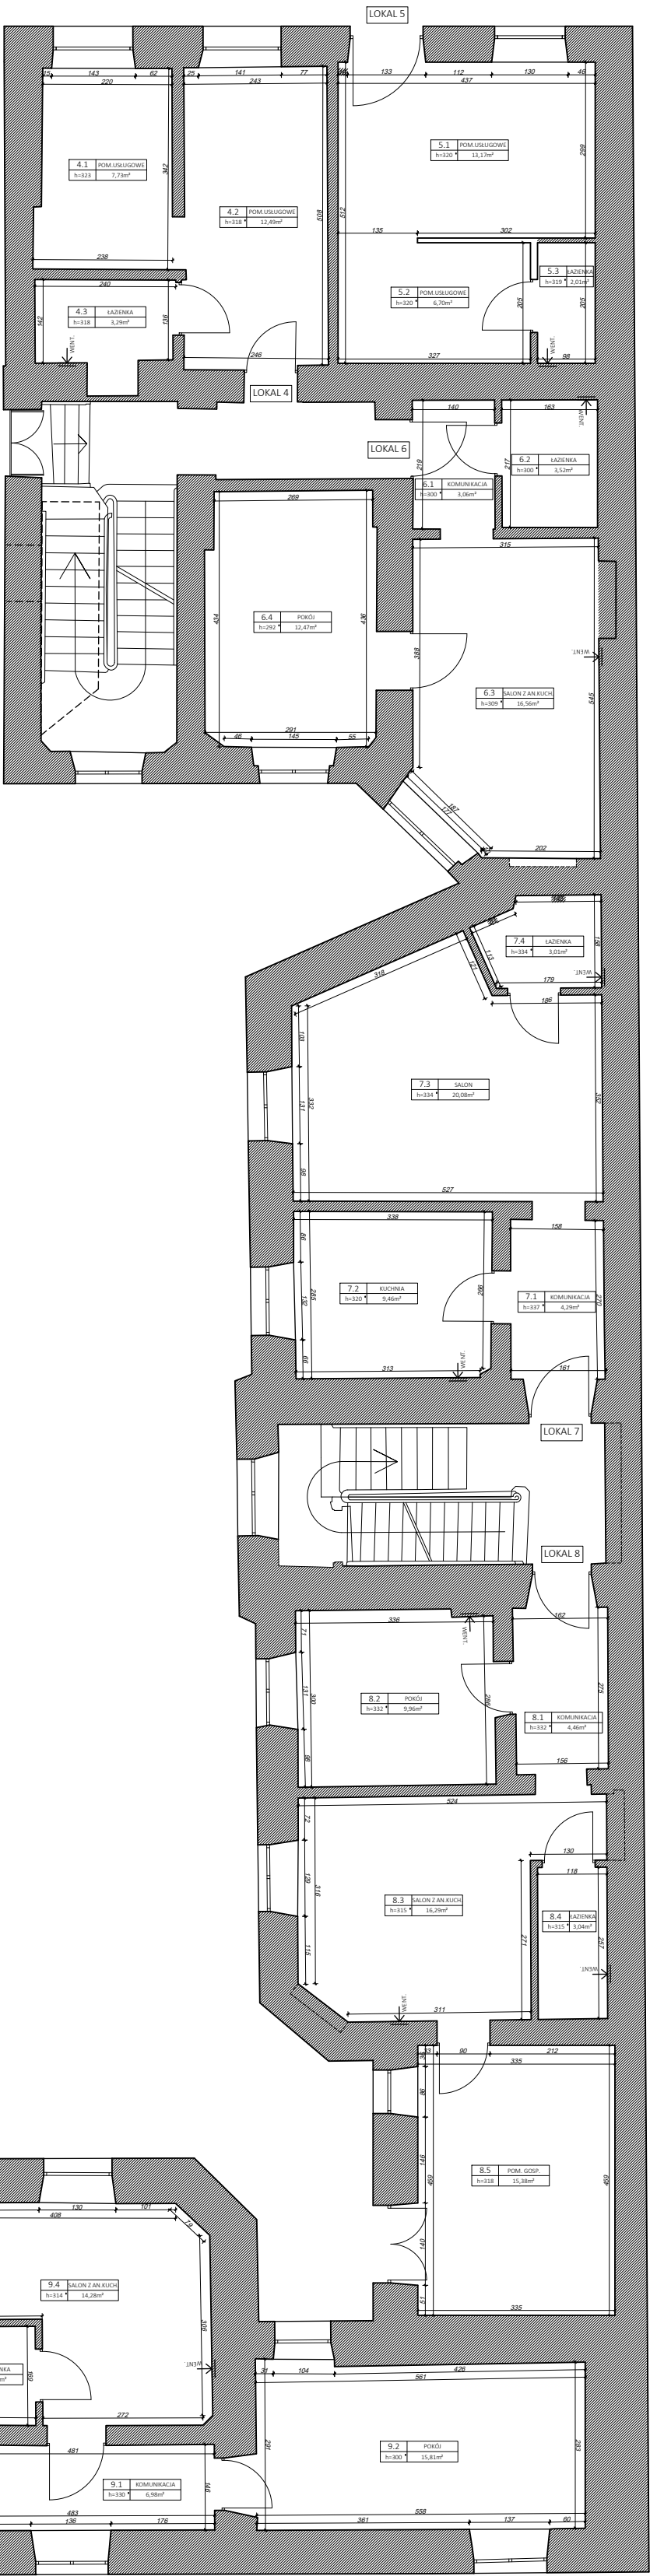


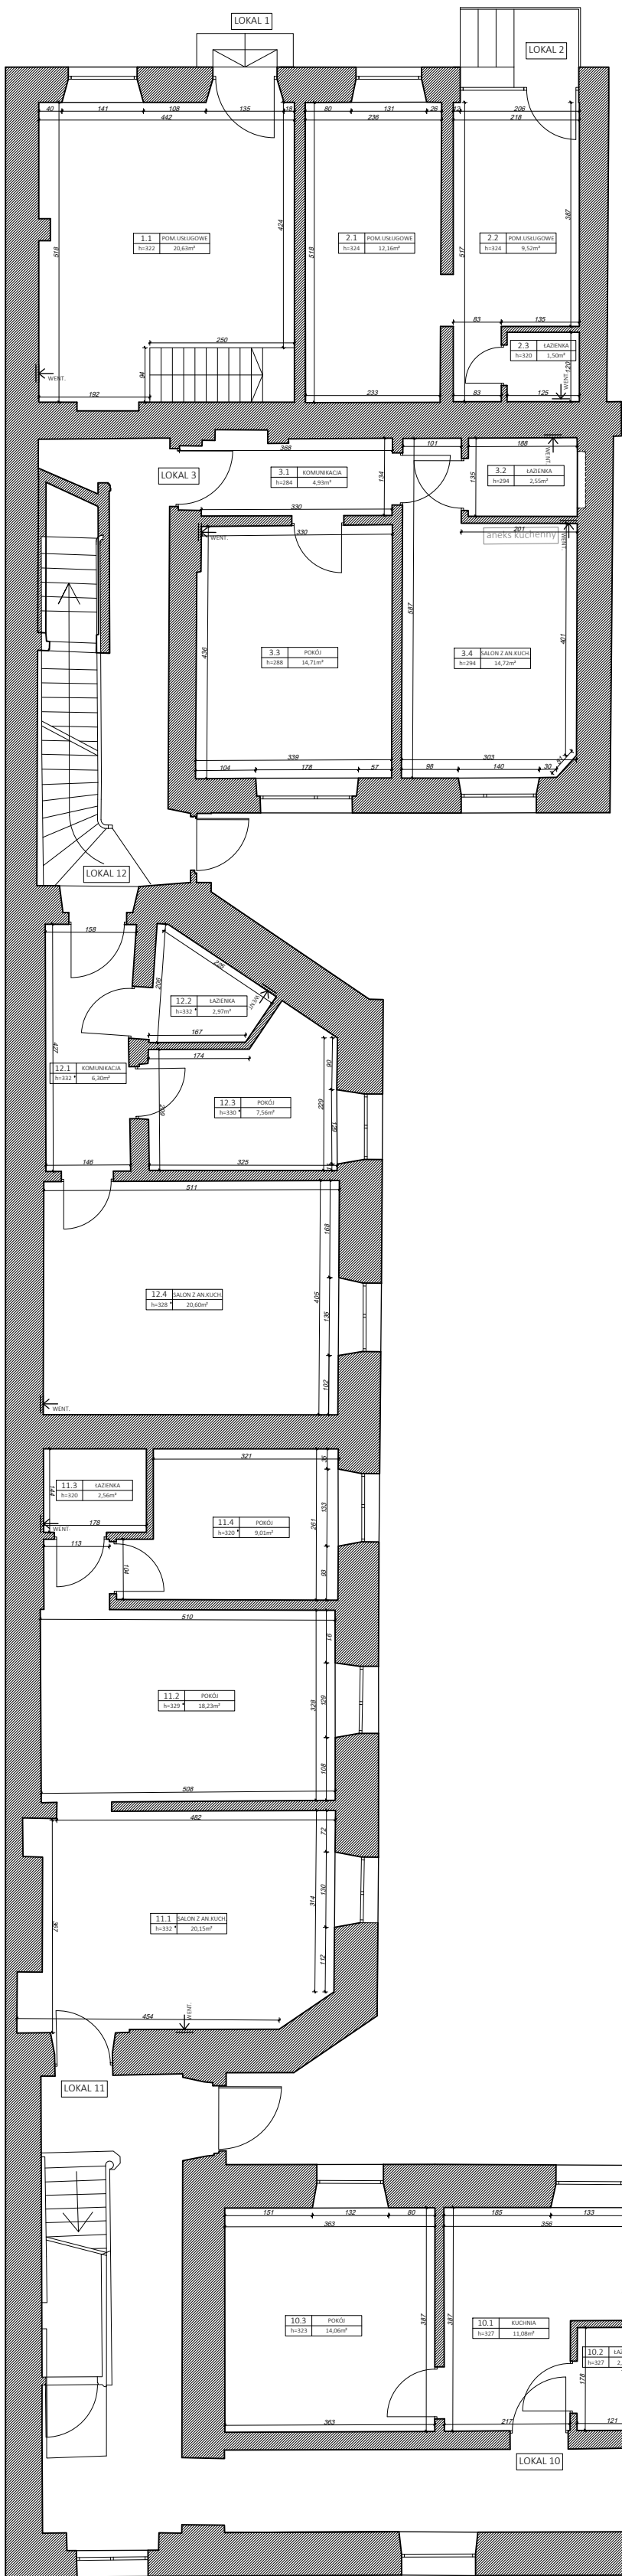

Lokale mieszkalne posiadają sprawne urządzenia sanitarne i wentylację oraz nadają się do zamieszkania.

PARTER				
LOKAL 1	1.1	Pom. usługowe	20.63	20.63
LOKAL 2	2.1	Pom. usługowe	12.16	23.18
	2.2	Pom. usługowe	9.52	
	2.3	Łazienka	1.50	
LOKAL 3	3.1	Komunikacja	4.93	36.91
	3.2	Łazienka	2.55	
	3.3	Pokój	14.71	
	3.4	Salon z an.kuch.	14.72	
LOKAL 4	4.1	Pom. usługowe	7.73	23.51
	4.2	Pom. usługowe	12.49	
	4.3	Łazienka	3.29	
LOKAL 5	5.1	Pom. usługowe	13.17	21.88
	5.2	Pom. usługowe	6.70	
	5.3	Łazienka	2.01	
LOKAL 6	6.1	Komunikacja	3.06	35.61
	6.2	Łazienka	3.52	
	6.3	Salon z an.kuch.	16.56	
	6.4	Pokój	12.47	
LOKAL 7	7.1	Komunikacja	4.29	36.84
	7.2	Kuchnia	9.46	
	7.3	Salon	20.08	
	7.4	Łazienka	3.01	
LOKAL 8	8.1	Komunikacja	4.46	49.13
	8.2	Pokój	9.96	
	8.3	Salon z an.kuch.	16.29	
	8.4	Łazienka	3.04	
	8.5	Pom. gosp.	15.38	
LOKAL 9	9.1	Komunikacja	6.98	39.97
	9.2	Pokój	15.81	
	9.3	Łazienka	2.90	
	9.4	Salon z an.kuch.	14.28	
LOKAL 10	10.1	Kuchnia	11.08	27.31
	10.2	Łazienka	2.17	
	10.3	Pokój	14.06	
LOKAL 11	11.1	Salon z an.kuch.	20.15	49.95
	11.2	Pokój	18.23	
	11.3	Łazienka	2.56	
	11.4	Pokój	9.01	
LOKAL 12	12.1	Komunikacja	6.30	37.43
	12.2	Łazienka	2.97	
	12.3	Pokój	7.56	
	12.4	Salon z an.kuch.	20.60	
ŁĄCZNA POWIERZCHNIA			402.35	

UWAGI:
1. Inwentaryzacja nie stanowi podłogi do wykonania projektu konstrukcyjnego i prowadzenia jakichkolwiek prac budowlanych inżynierskich w konstrukcji budynku. Do przeprowadzenia tego typu prac niezbędne są odkrytki fundamentów oraz elementów nośnych obiektu w celu zweryfikowania ich przekrojów a tym samym określenia potencjalnej nośności.
2. Inwentaryzacja została wykonana w oparciu o normę ISO 9836:2015
2.1. Powierzchnie pomiarów zostały wykonane w stanie wykończonym, tj. z tynkami
2.2. Dokładność pomiarów do 0,01m²
3. Izolacyjność akustyczna ścian na podstawie dokumentacji archiwalnej lub informacji uzyskanych od Inwestora.

KWA DRO ARCHITEKI	KWADRO ARCHITEKI SP. Z O.O.		
	NIP: 7831912351 ul. Święty Marcin 29 / 8 61-806 Poznań tel. 669 214 680 tel. 790 711 333		
Nazwa inwestycji:		INWENTARYZACJA POMIAROWO-RYSUNKOWA LOKALU W BUDYNKU MIESZKALNYM PRZY UL. GROCHOWSKIEJ 353 W WARSZAWIE	
Lokalizacja:		Warszawa, ul. Grochowska 353 dz. nr ewid. 12/5, obr. 0204, 3-02-04 146507_8.0204.12/5	
Inwestor:		1. Jerzy Gudowicz, ul. S. Kulczyńskiego 10/8, 02-777 Warszawa 2. Mieczysław Maria Gudowicz, ul. S. Kulczyńskiego 10/8, 02-777 Warszawa 3. CK Investments 1 Sp. z o.o., pl. I. Gulgulskiego 1, 02-681 Warszawa	
Branża - stadium:		ARCHITEKTURA - INWENTARYZACJA	
Projektował:		Imię i nazwisko, nr uprawnień: mgr inż. arch. DARIUSZ ANDRZEJEWSKI nr upr. 34/WPOKK/2022 uprawnienia do projektowania bez ograniczeń w specjalności architektonicznej	Podpis:
Sprawdził:		Imię i nazwisko, nr uprawnień: mgr inż. arch. WOJCIECH KUCHARSKI nr upr. 40/WPOKK/2017 uprawnienia do projektowania bez ograniczeń w specjalności architektonicznej	Podpis:
Treść rysunku:		RZUT PARTERU	
Skala:		Pomiar zgodny ze stanem istniejącym na dzień:	Nr rysunku:
1:100		05.05.2025	I-01

Projekt chroniony prawem autorskim, wszelkie rozpowszechnianie, kopiowanie tylko za zgodą autora.