


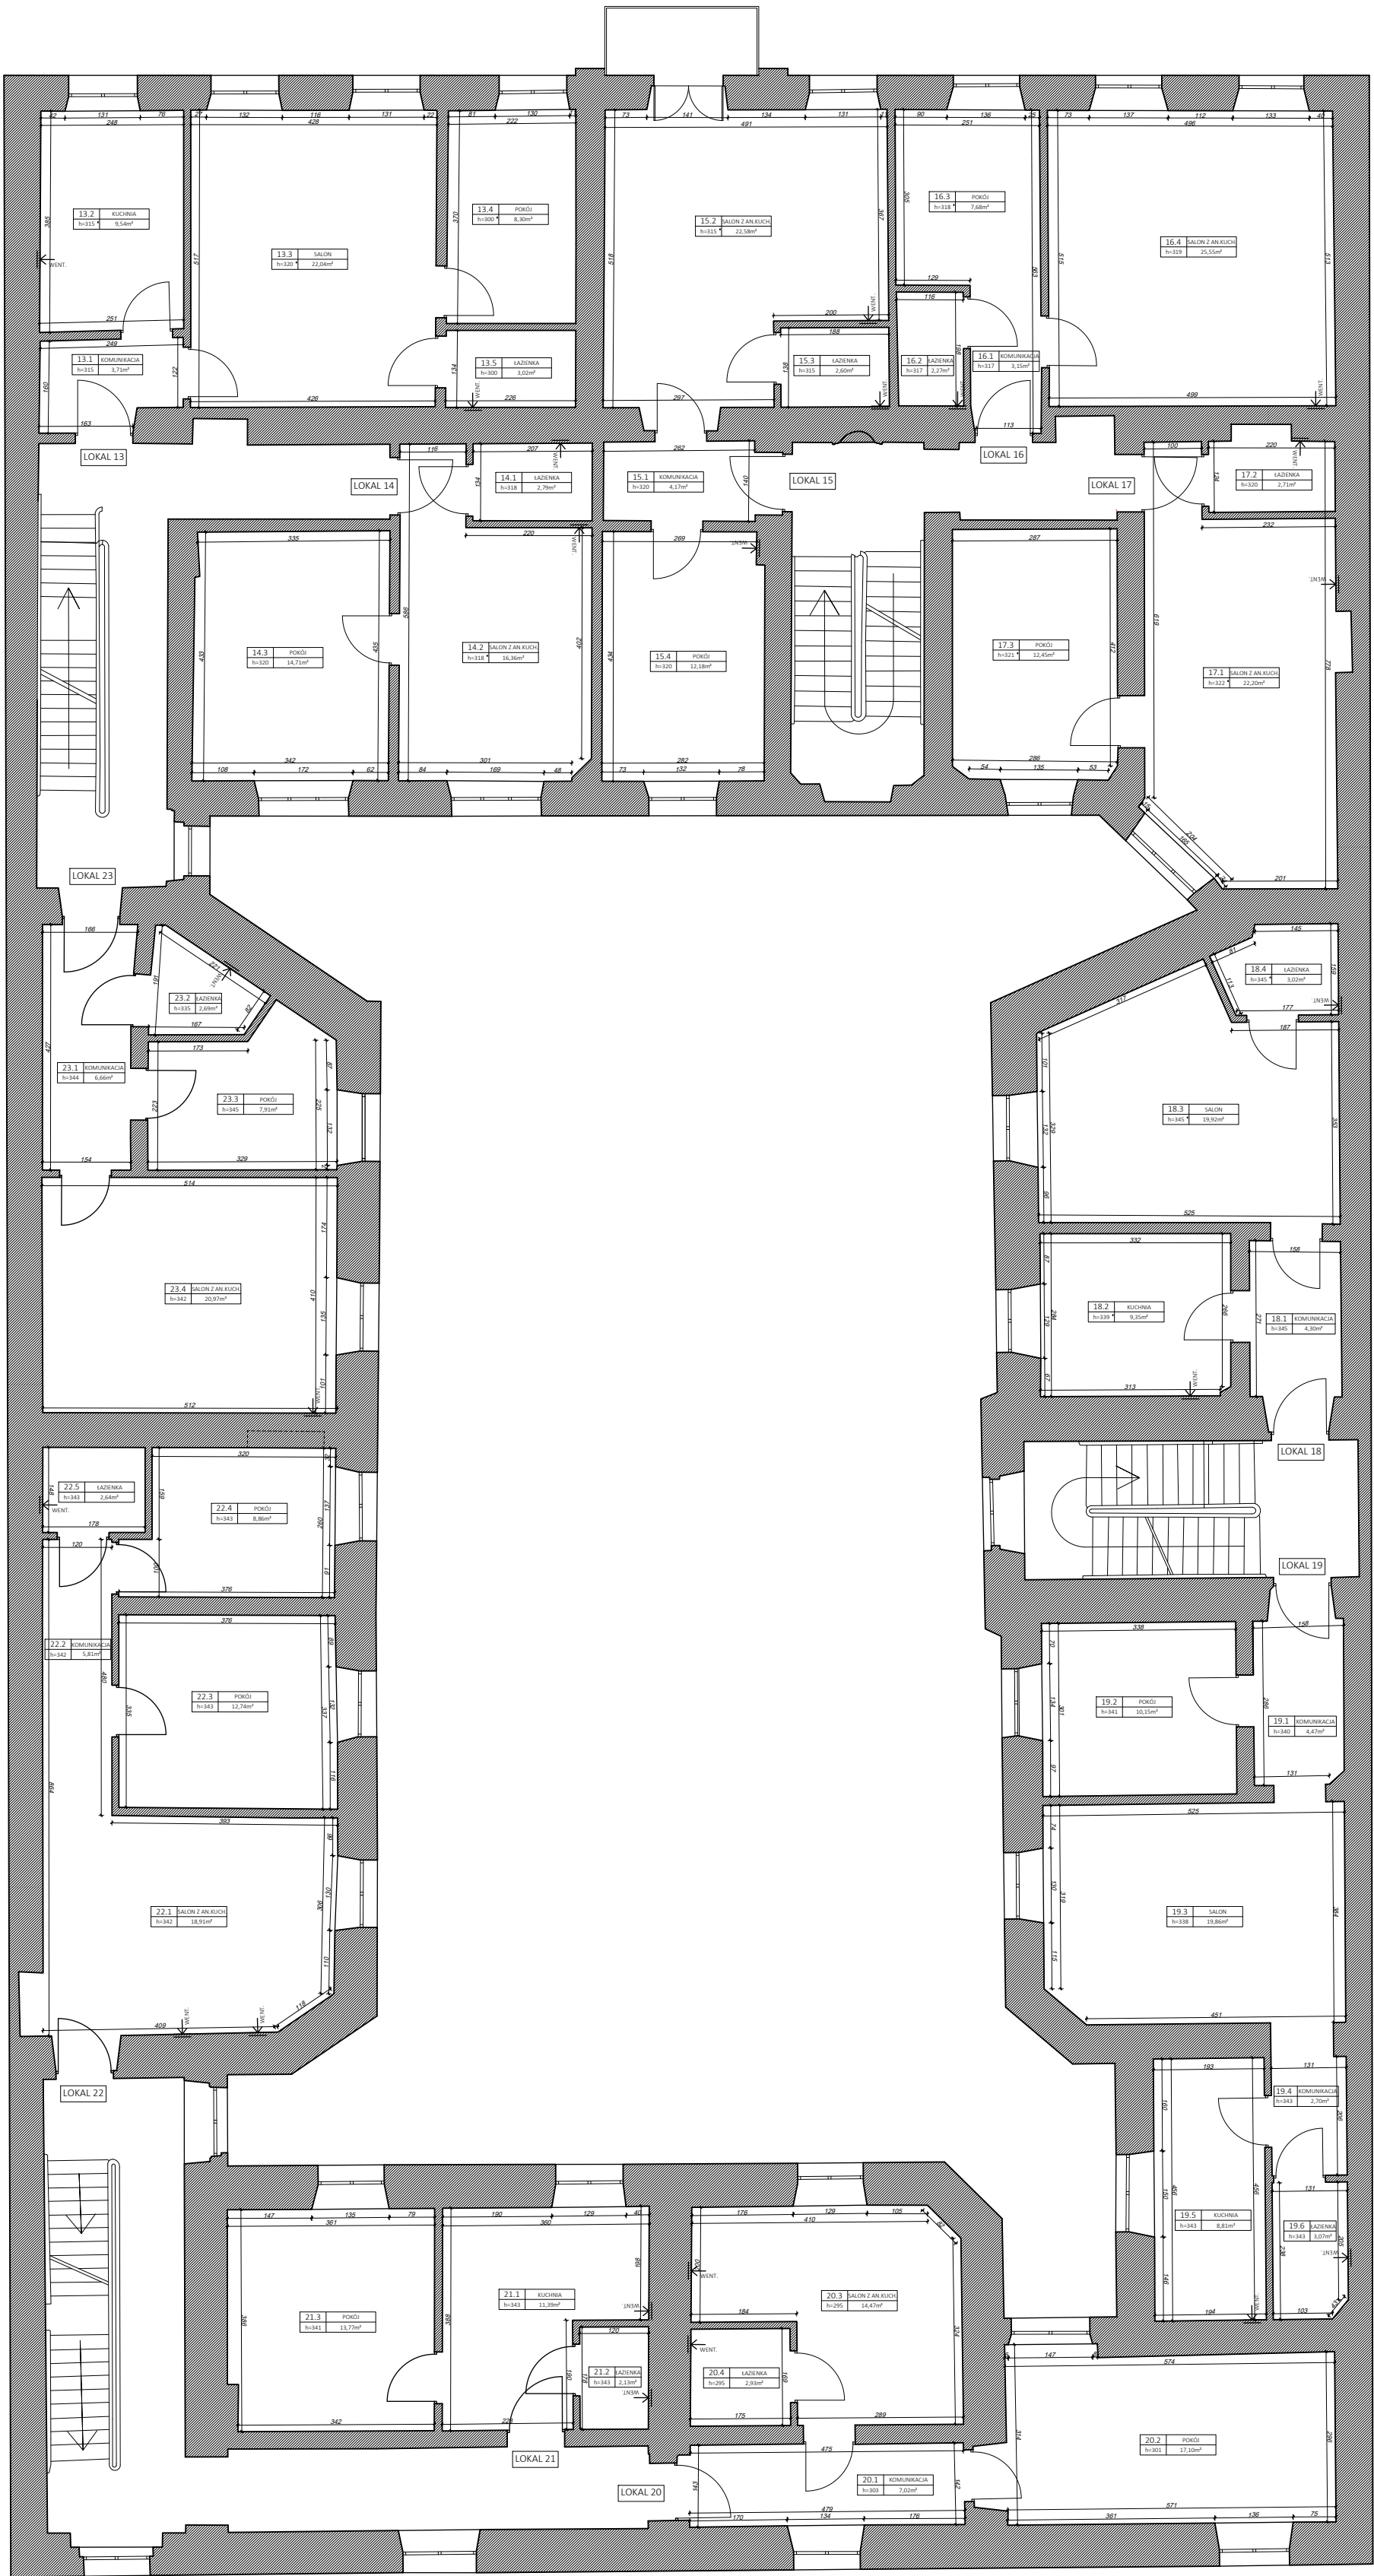

Lokale mieszkalne posiadają sprawne urządzenia sanitarne i wentylację oraz nadają się do zamieszkania.

I PIĘTRO				
LOKAL 13	13.1	Komunikacja	3,71	46,61
	13.2	Kuchnia	9,54	
	13.3	Salon	22,04	
	13.4	Pokój	8,30	
	13.5	Łazienka	3,02	
LOKAL 14	14.1	Łazienka	2,79	33,86
	14.2	Salon z an.kuch.	16,36	
	14.3	Pokój	14,71	
LOKAL 15	15.1	Komunikacja	4,17	41,53
	15.2	Salon z an.kuch.	22,58	
	15.3	Łazienka	2,60	
	15.4	Pokój	12,18	
LOKAL 16	16.1	Komunikacja	3,15	38,65
	16.2	Łazienka	2,27	
	16.3	Pokój	7,68	
	16.4	Salon z an.kuch.	25,55	
LOKAL 17	17.1	Salon z an.kuch	22,20	37,36
	17.2	Łazienka	2,71	
	17.3	Pokój	12,45	
LOKAL 18	18.1	Komunikacja	4,30	36,59
	18.2	Pokój	9,35	
	18.3	Salon z an.kuch.	19,92	
	18.4	Łazienka	3,02	
LOKAL 19	19.1	Komunikacja	4,47	49,06
	19.2	Pokój	10,15	
	19.3	Salon	19,86	
	19.4	Komunikacja	2,70	
	19.5	Kuchnia	8,81	
	19.6	Łazienka	3,07	
LOKAL 20	20.1	Komunikacja	7,02	41,52
	20.2	Pokój	17,10	
	20.3	Salon z an.kuch.	14,47	
	20.4	Łazienka	2,93	
LOKAL 21	21.1	Kuchnia	11,39	27,29
	21.2	Łazienka	2,13	
	21.3	Pokój	13,77	
LOKAL 22	22.1	Salon z an.kuch	18,91	48,96
	22.2	Komunikacja	5,81	
	22.3	Pokój	12,74	
	22.4	Pokój	8,86	
	22.5	Łazienka	2,64	
LOKAL 23	23.1	Komunikacja	6,66	38,23
	23.2	Łazienka	2,69	
	23.3	Pokój	7,91	
	23.4	Salon z an.kuch.	20,97	

ŁĄCZNA POWIERZCHNIA	439,66
---------------------	--------

UWAGI!
1. Inwentaryzacja nie stanowi podstawy do wykonania projektu konstrukcyjnego i prowadzenia jakichkolwiek prac budowlanych inżynierskich w konstrukcyjnym budynku. Do przeprowadzenia tego typu prac niezbędne są odkrytki fundamentów oraz elementów nośnych obiektu w celu zweryfikowania ich przekrojów a tym samym określenia potencjalnej nośności.
2. Inwentaryzacja została wykonana w oparciu o normę ISO 9836:2015
2.1. Powierzchnie pomiarowe zostały wykonane w stanie wykończonym, tj. z tynkami
2.2. Dokładność pomiarów do 0,01m²
3. Izolacyjność akustyczna ścian na podstawie dokumentacji archiwalnej lub informacji uzyskanych od Inwestora.

KWA DRO ARCHITEKCI	KWADRO ARCHITEKCI SP. Z O.O. NIP: 7831912351 ul. Święty Marcin 29 / 8 61-806 Poznań tel. 669 214 680 tel. 790 711 333	
	INWENTARYZACJA POMIAROWO-RYSUNKOWA LOKALU W BUDYNKU MIESZKALNYM PRZY UL. GROCHOWSKIEJ 353 W WARSZAWIE	
Nazwa inwestycji:	Warszawa, ul. Grochowska 353 dz. nr ewid. 12/5, obr. 0204, 3-02-04 146507_8.0204.12/5	
Lokalizacja:	1. Jerzy Gudowicz, ul. S. Kulczyńskiego 10/8, 02-777 Warszawa 2. Mieczysław Maria Gudowicz, ul. S. Kulczyńskiego 10/8, 02-777 Warszawa 3. CK Investments 1 Sp. z o.o., pl. I. Gąsińskiego 1, 02-681 Warszawa	
Inwestor:	1. Jerzy Gudowicz, ul. S. Kulczyńskiego 10/8, 02-777 Warszawa 2. Mieczysław Maria Gudowicz, ul. S. Kulczyńskiego 10/8, 02-777 Warszawa 3. CK Investments 1 Sp. z o.o., pl. I. Gąsińskiego 1, 02-681 Warszawa	
Branża - stadium:	ARCHITEKTURA - INWENTARYZACJA	
Projektował:	Imię i nazwisko, nr uprawnień: mgr inż. arch. DARIUSZ ANDRZEJEWSKI nr upr. 34/WPOKK/2022 uprawnienia do projektowania bez ograniczeń w specjalności architektonicznej	Podpis:
Sprawdził:	Imię i nazwisko, nr uprawnień: mgr inż. arch. WOJCIECH KUCHARSKI nr upr. 40/WPOKK/2017 uprawnienia do projektowania bez ograniczeń w specjalności architektonicznej	Podpis:
Treść rysunku:	RZUT PIĘTRA 1	
Skala:	Pomiar zgodny ze stanem istniejącym na dzień:	Nr rysunku:
1:100	05.05.2025	I-02

Projekt chroniony prawem autorskim, wszelkie rozpowszechnianie, kopiowanie tylko za zgodą autora.