


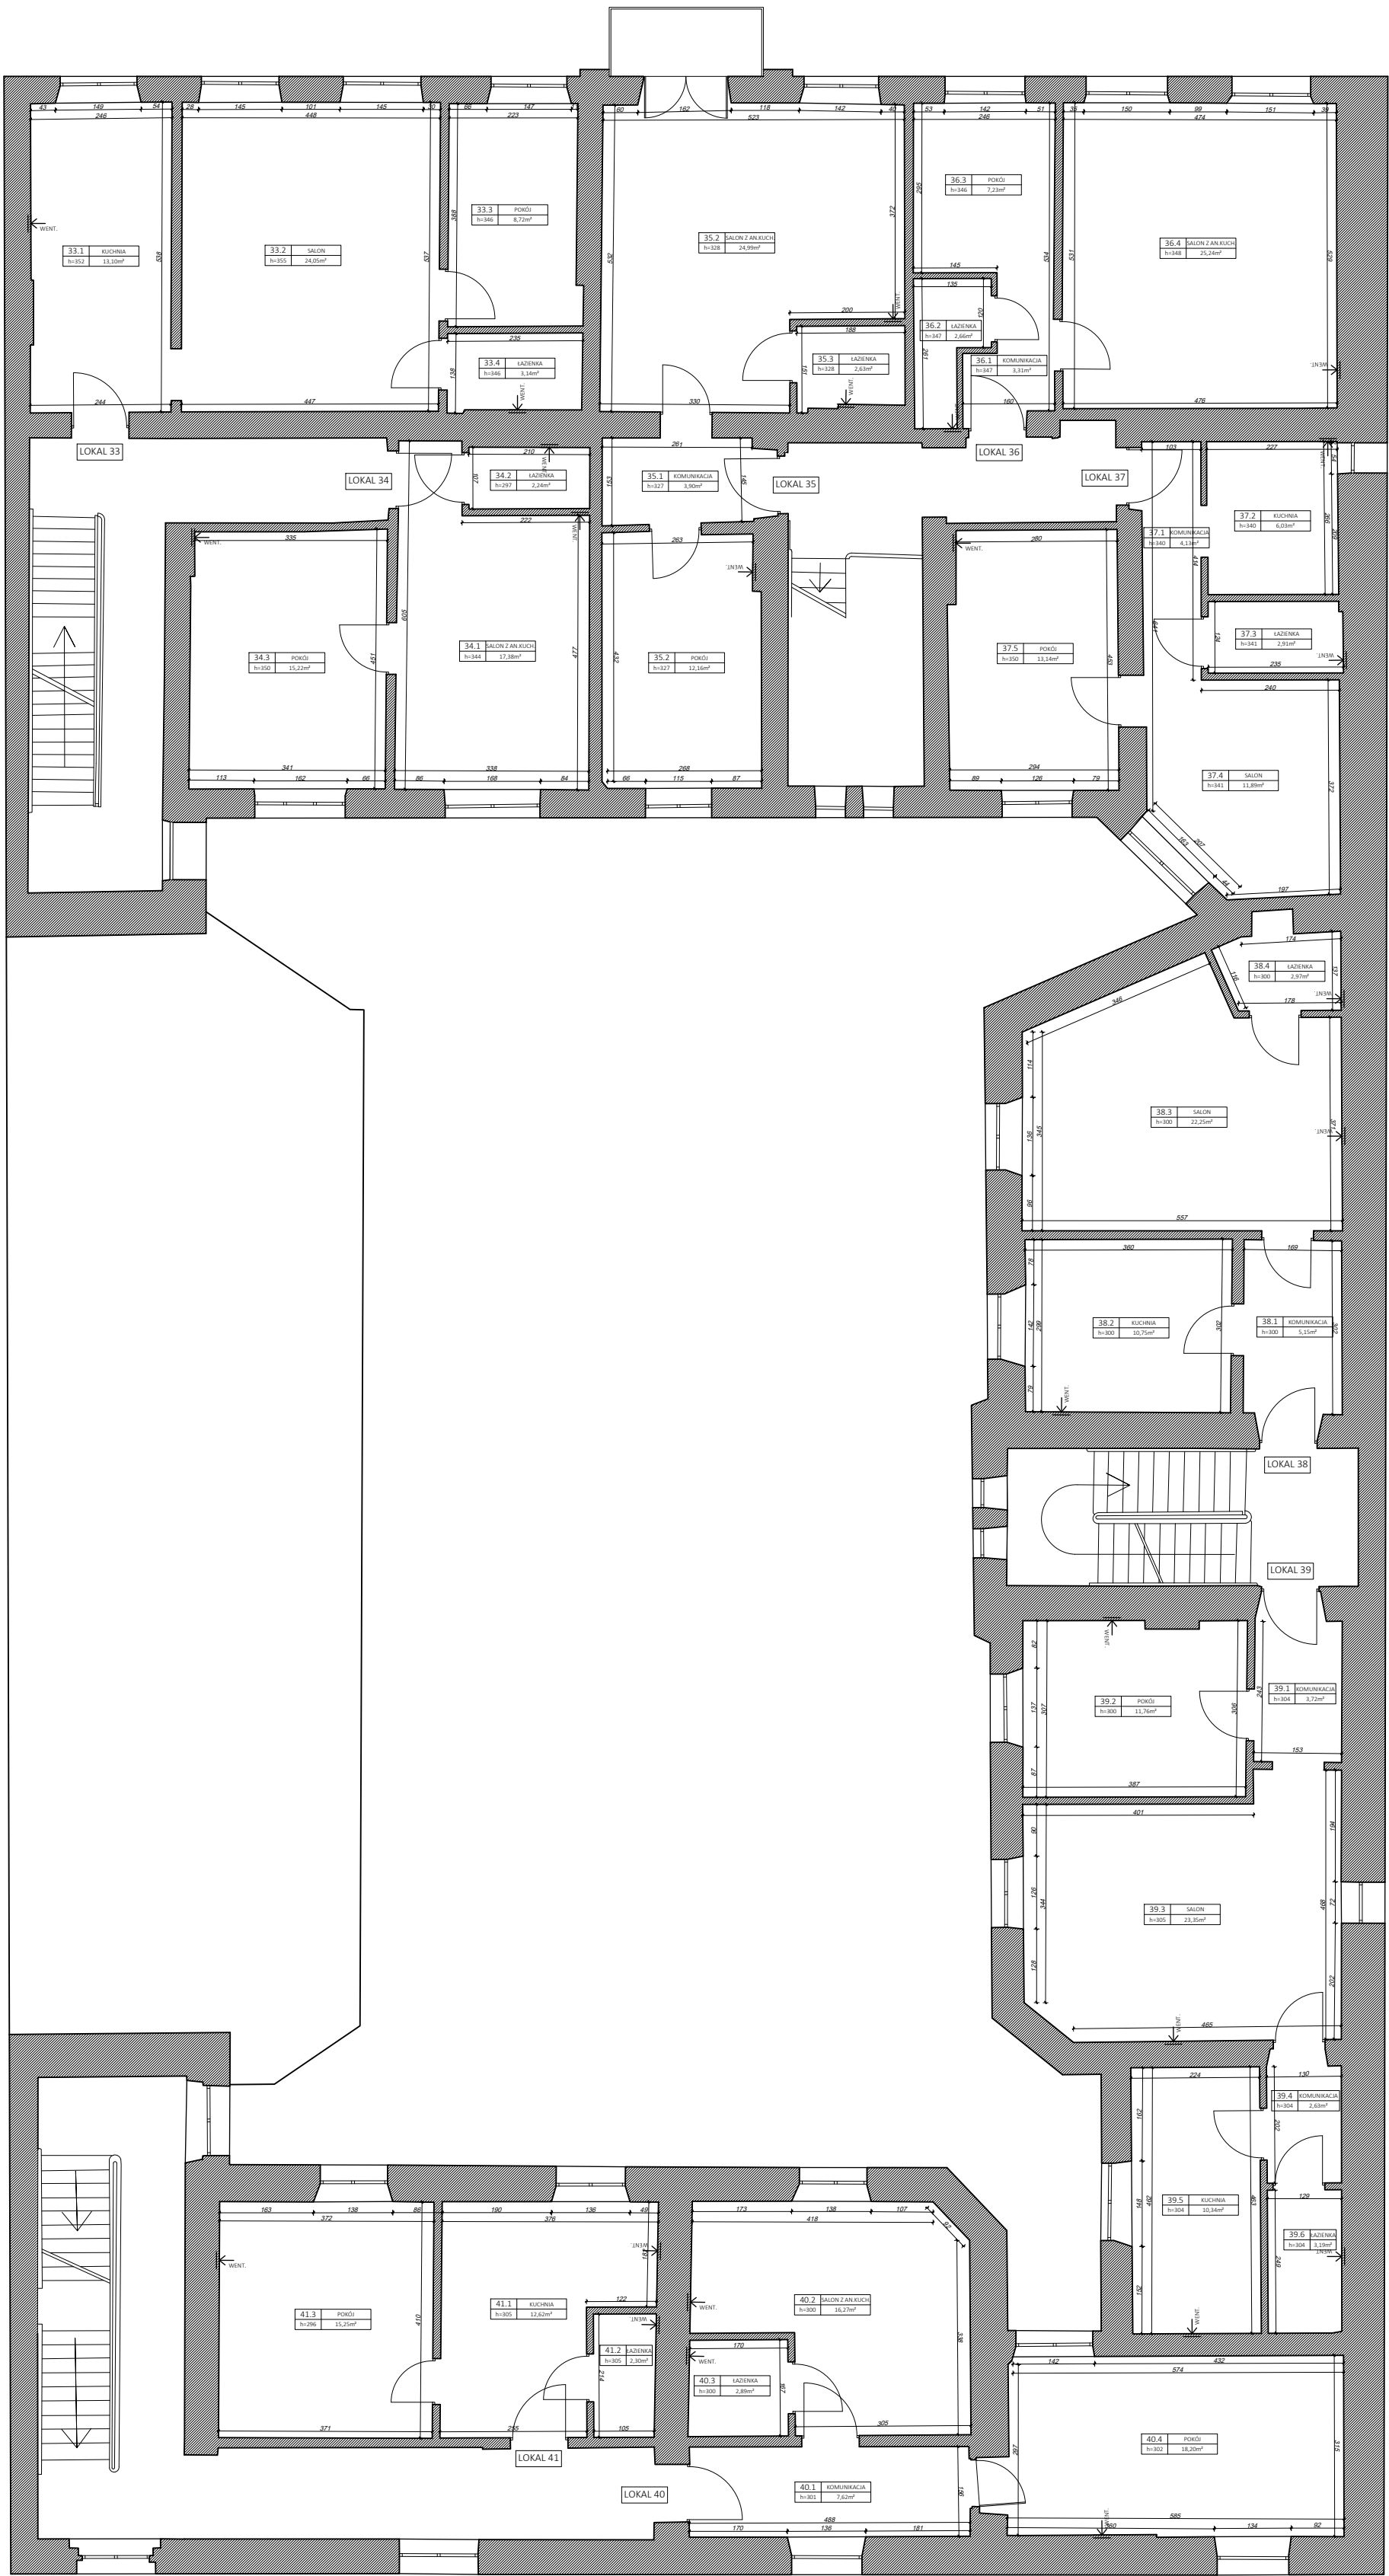

Lokale mieszkalne posiadają sprawne urządzenia sanitarne i wentylację oraz nadają się do zamieszkania.

III PIĘTRO				
LOKAL 33	33.1	Kuchnia	13.10	49,01
	33.2	Salon	24.05	
	33.3	Pokój	8.72	
	33.4	Łazienka	3.14	
LOKAL 34	34.1	Salon z an.kuch.	17,38	34,84
	34.2	Łazienka	2,24	
	34.3	Pokój	15,22	
LOKAL 35	35.1	Komunikacja	3,90	43,68
	35.2	Salon z an.kuch.	24,99	
	35.3	Łazienka	2,63	
	35.4	Pokój	12,16	
LOKAL 36	36.1	Komunikacja	3,31	38,44
	36.2	Łazienka	2,66	
	36.3	Pokój	7,23	
	36.4	Salon z an.kuch.	25,24	
LOKAL 37	37.1	Komunikacja	4,13	38,10
	37.2	Kuchnia	6,03	
	37.3	Łazienka	2,91	
	37.4	Salon	11,89	
	37.5	Pokój	13,14	
LOKAL 38	38.1	Komunikacja	5,15	41,12
	38.2	Pokój	10,75	
	38.3	Salon z an.kuch.	22,25	
	38.4	Łazienka	2,97	
LOKAL 39	39.1	Komunikacja	3,72	54,99
	39.2	Pokój	11,76	
	39.3	Salon	23,35	
	39.4	Komunikacja	2,63	
	39.5	Kuchnia	10,34	
	39.6	Łazienka	3,19	
LOKAL 40	40.1	Komunikacja	7,62	44,98
	40.2	Salon z an.kuch.	16,27	
	40.3	Łazienka	2,89	
	40.4	Pokój	18,20	
LOKAL 41	41.1	Kuchnia	12,42	30,17
	41.2	Łazienka	2,30	
	41.3	Pokój	15,25	

ŁĄCZNA POWIERZCHNIA	375,33
---------------------	--------

UWAGI:
1. Inwentaryzacja nie stanowi podławy do wykonania projektu konstrukcyjnego i prowadzenia jakichkolwiek prac budowlanych inżynierskich w konstrukcji budynku. Do przeprowadzenia tego typu prac niezbędne są odkrytki fundamentów oraz elementów nośnych obiektu w celu zweryfikowania ich przekrojów a tym samym określenia potencjalnej nośności.
2. Inwentaryzacja została wykonana w oparciu o normę ISO 9836:2015
2.1. Powierzchnie pomiarowe zostały wykonane w stanie wykończonym, tj. z tynkami
2.2. Dokładność pomiarów do 0,01m²
3. Izolacyjność akustyczna ścian na podstawie dokumentacji archiwalnej lub informacji uzyskanych od Inwestora.

KWA DRO ARCHITEKI	KWADRO ARCHITEKCI SP. Z O.O.	
	NIP: 7831912351 ul. Święty Marcin 29 / 8 61-806 Poznań tel. 669 214 680 tel. 790 711 333	
Nazwa inwestycji:	INWENTARYZACJA POMIAROWO-RYSUNKOWA LOKALU W BUDYNKU MIESZKALNYM PRZY UL. GROCHOWSKIEJ 353 W WARSZAWIE	
Lokalizacja:	Warszawa, ul. Grochowska 353 dz. nr ewid. 12/5, obr. 0204, 3-02-04 146507_8.0204.12/5	
Inwestor:	1. Jerzy Gudowicz, ul. S. Kulczyńskiego 10/8, 02-777 Warszawa 2. Mieczysław Maria Gudowicz, ul. S. Kulczyńskiego 10/8, 02-777 Warszawa 3. CK Investments 1 Sp. z o.o., pl. I. Gęsińskiego 1, 02-681 Warszawa	
Branża - stadium:	ARCHITEKTURA - INWENTARYZACJA	
Projektował:	Imię i nazwisko, nr uprawnień: mgr inż. arch. DARIUSZ ANDRZEJEWSKI nr upr. 34/WPOKK/2022 uprawnienia do projektowania bez ograniczeń w specjalności architektonicznej	Podpis:
Sprawdził:	Imię i nazwisko, nr uprawnień: mgr inż. arch. WOJCIECH KUCHARSKI nr upr. 40/WPOKK/2017 uprawnienia do projektowania bez ograniczeń w specjalności architektonicznej	Podpis:
Treść rysunku:	RZUT PIĘTRA 3	
Skala:	Pomiar zgodny ze stanem istniejącym na dzień:	Nr rysunku:
1:100	05.05.2025	I-04

Projekt chroniony prawem autorskim, wszelkie rozpowszechnianie, kopiowanie tylko za zgodą autora.